
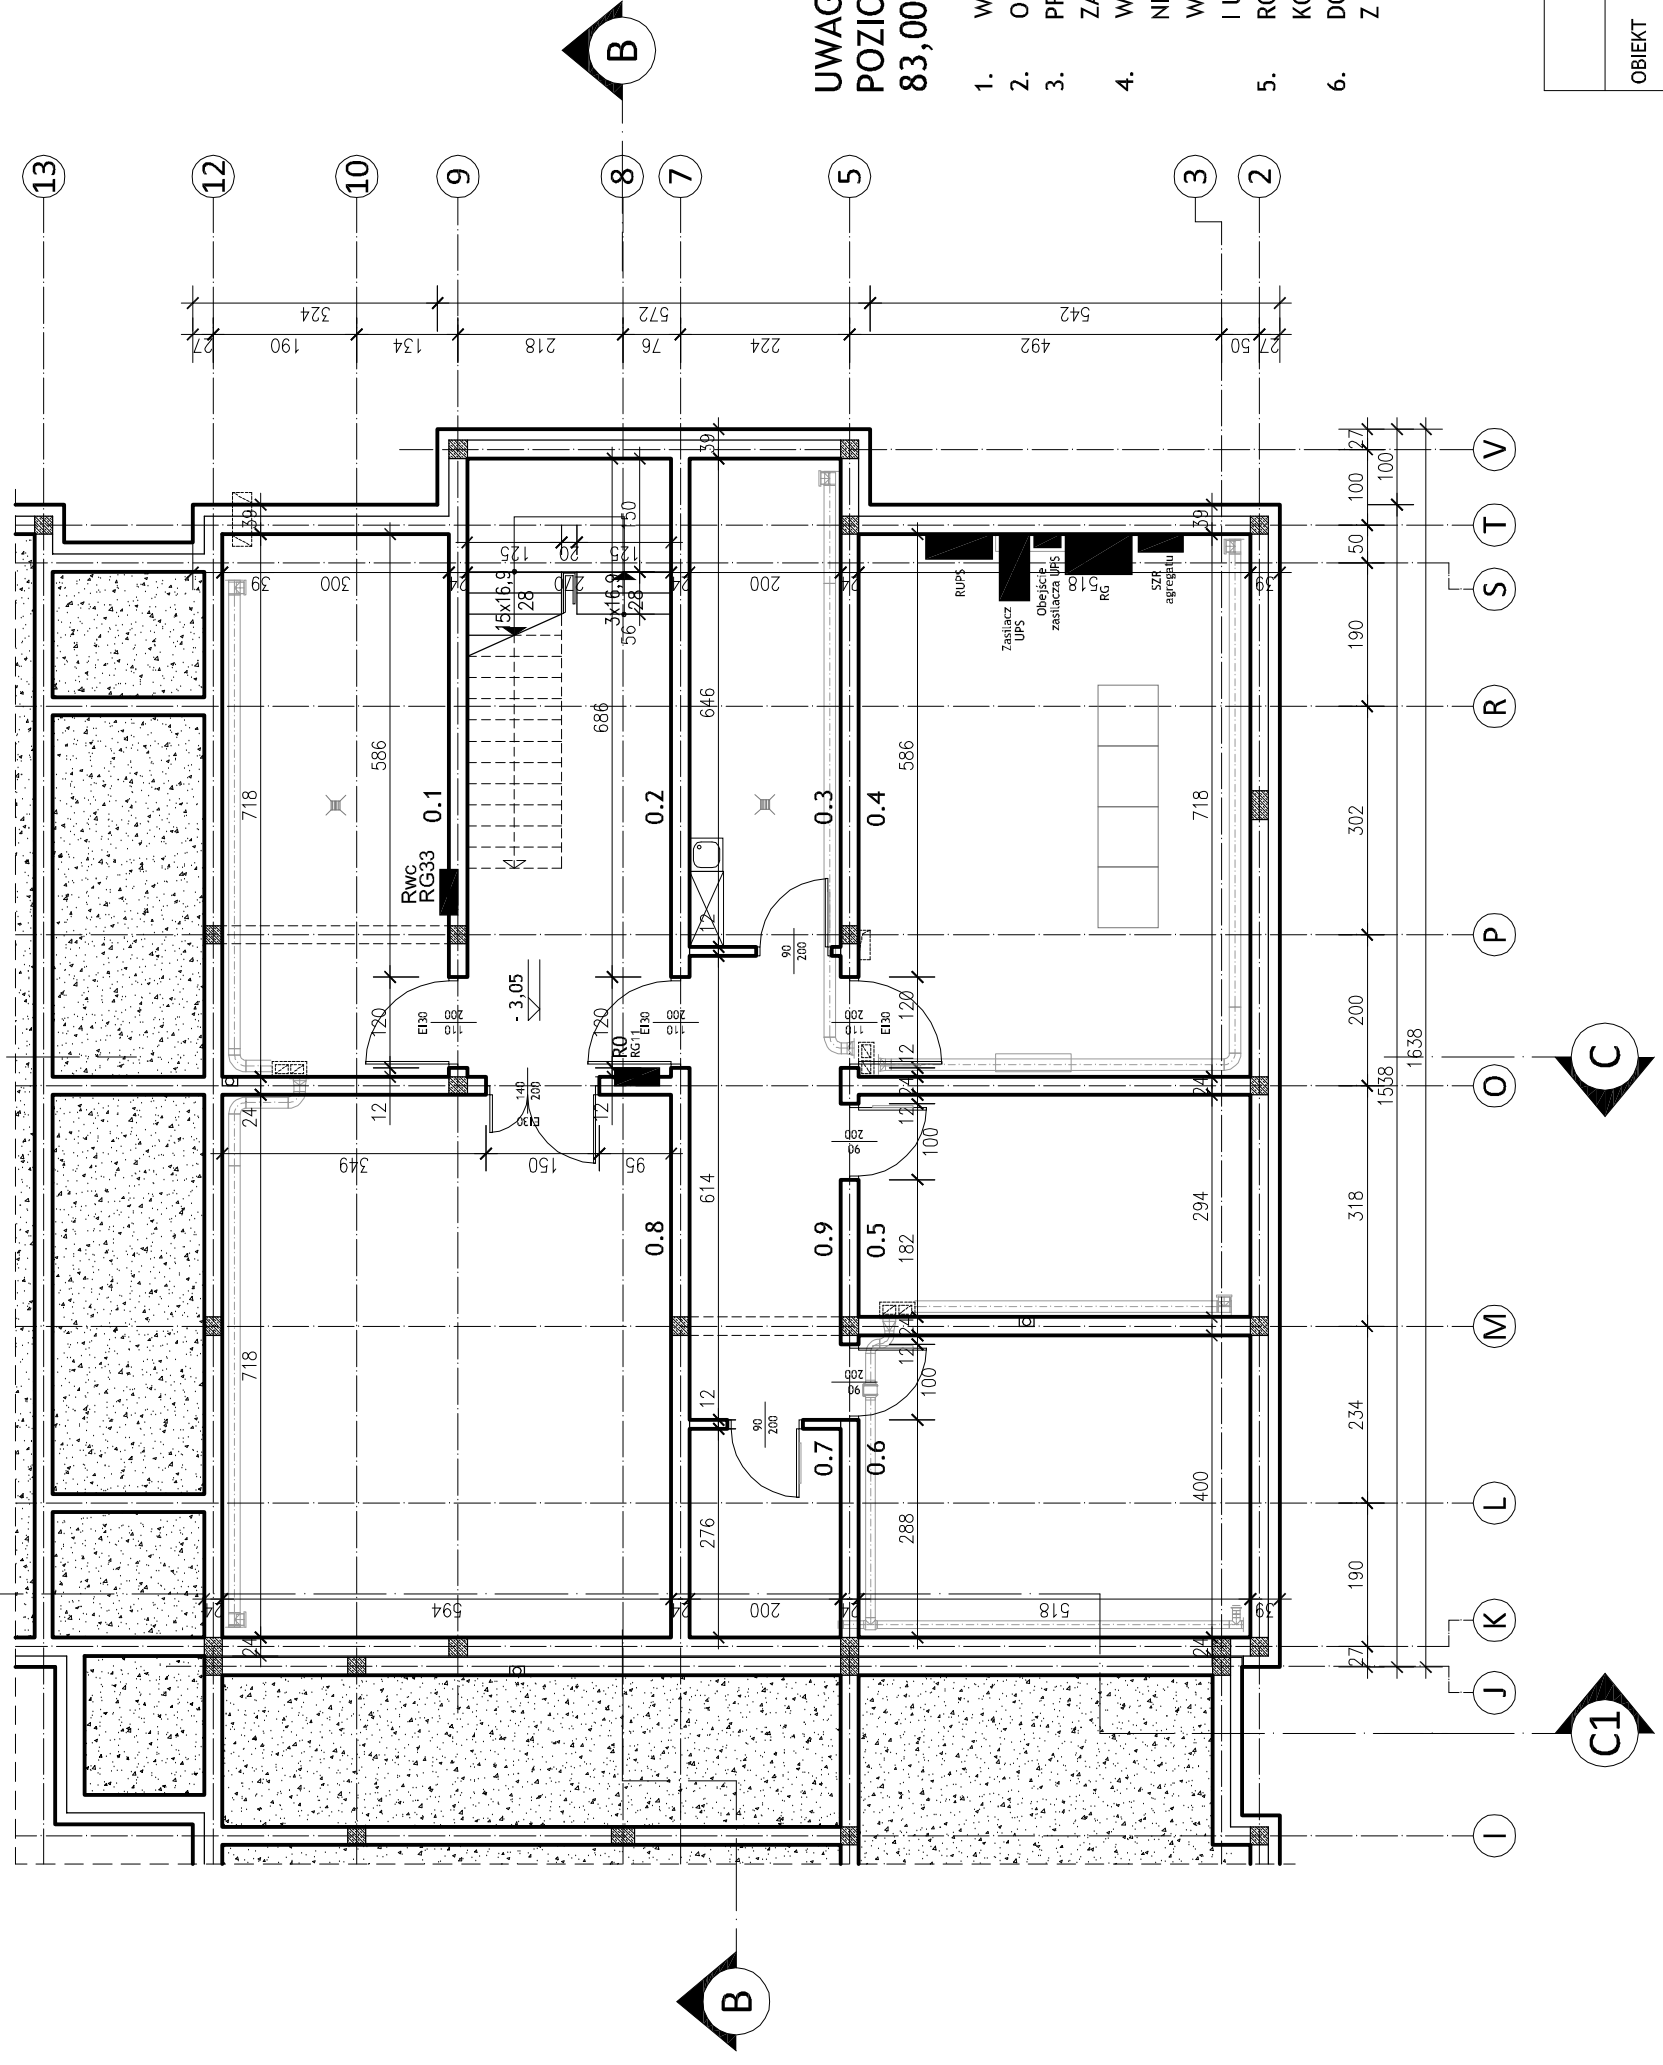


ZESTAWIENIE POMIESZCZEN		
Lp.	Nazwa pomieszczenia	Powierzchnia
0.1	WEZEL CIEPLNY	21,54
0.2	KLATKA SCHODOWA	22,09
0.3	POM. NA SPRZĘT PORZĄDKOWY	12,92
0.4	SERWEROWNIA/STEROWNIA	37,19
0.5	POM. MAGAZYNOWE - BRUDNE	15,23
0.6	POM. MAGAZYNOWE	20,72
0.7	POM. MAGAZYNOWE	5,52
0.8	POM. MAGAZYNOWE - CZYSTE	42,65
0.9	KOMUNIKACJA	12,28
Razem		190,14

ZESTAWIENIE POMIESZCZEN	
Nazwa pomieszczenia	Powierzchnia
PLYTKI CERAMICZNE	

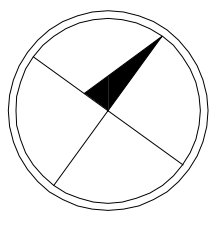

UWAGA:
POZIOM POSADOWIENIA PARTERU ±0,0:
83,00 m n.p.m.

1. WYMIARY OKIEN I DRZWI PODANO W ŚWIETLE OTWORU W ŚCIANIE
2. OKNA I DRZWI NALEŻY ZAMAWIAĆ PO WYKONANIU OBIARU NA BUDOWIE
3. PRZED PRZYSTĄPIENIEM DO ROBÓT WYKONAWCA JEST ZOBOWIĄZANY DO ZAPOZNANIA SIĘ Z CAŁĄ DOKUMENTACJĄ BRANŻOWĄ
4. W PRZYPADKU JAKICHKOLWIEK RÓŻNIC WYMIAROWYCH I INNYCH NIEŚCISŁOŚCI, POMIĘDZY PROJEKTEM A STANEM FAKTYCZNYM, WYKONAWCA JEST ZOBOWIĄZANY SKONTAKTOWAĆ SIĘ Z PROJEKTANTEM I USTALIĆ ROZWIĄZANIE
5. ROBÓTY BUDOWLANE - INSTALACYJNE MUSZĄ BYĆ PROWADZONE Z KOORDYNACJĄ MIĘDZYBRANŻOWĄ
6. DO POMIESZCZEŃ SOCJALNO - ADMINISTRACYJNYCH ZASTOSOWAĆ DRZWI Z KRATKĄ NAWIEWNĄ DOŁEM, O WOLNYM PRZEKROJU 0,022m²

RZUT PIWNICY

OBIEKT	BUDYNEK STRAŻNICY KP PSP WRAZ Z ZAPLECZEM UŻYTKOWYM	SKALA RYS.: 1:100
ADRES	UL. WOJSKA POLSKIEGO; 86-100 ŚWIECIE DZ. NR 854/18, 856/8, 856/9, 856/13	DATA: 12.2014 r.
INWESTOR	KP PSP W ŚWIECIU UL. LASKOWICKA 2; 86-100 ŚWIECIE	NR RYS.: A-1

Projektant	Nr uprawnień	Branża	Podpis
Ernest B. Esauwan Akelah mgr inż. architekt	GP-KZ-7342/553/94	Architektoniczna Projektant	
Jacek Waraczewski mgr inż. architekt	GP-KZ-7342/175/93	Architektoniczna Sprawdzający	

BIURO USŁUG INŻYNIERSKICH
JANUSZ GRABOWSKI
 ul. Gen. Władysława Sikorskiego 3/10F
 86-100 Świecie
 tel.: 661 793 740
 e-mail: j.grabowski@prokonto.pl

