

litery: 35W002 z zewnątrz licem  
Złoty 1000 o gr. 4 cm 1 wys. 80cm



ELEWACJA PÓŁNOCNO-ZACHODNIA

okład: aluminiowa w kolorze brązowym  
R14, R25E



ELEWACJA PÓŁDNIOWO-ZACHODNIA

okład: aluminiowa w kolorze brązowym  
R14, R25E

okład: ceramika, dachówka ceramiczna  
Płaska prostokątna w kolorze naturalnym  
ceglastym (DEKA 9)


Przemył: protokół z blachy aluminiowej  
powłoką o wym. 150, w kolorze ceglastym

okład: wyprawa elewacyjna  
Atlas Ceram - 0018

okład: płyty klejone, dachówka ceramiczna  
Płaska prostokątna w kolorze naturalnym  
ceglastym (DEKA 9)

Praca spadozowa: okład z blachy aluminiowej  
powłoką o wym. 100, w kolorze ceglastym

okład: tyłk mozaikowy w kolorze  
czarnym

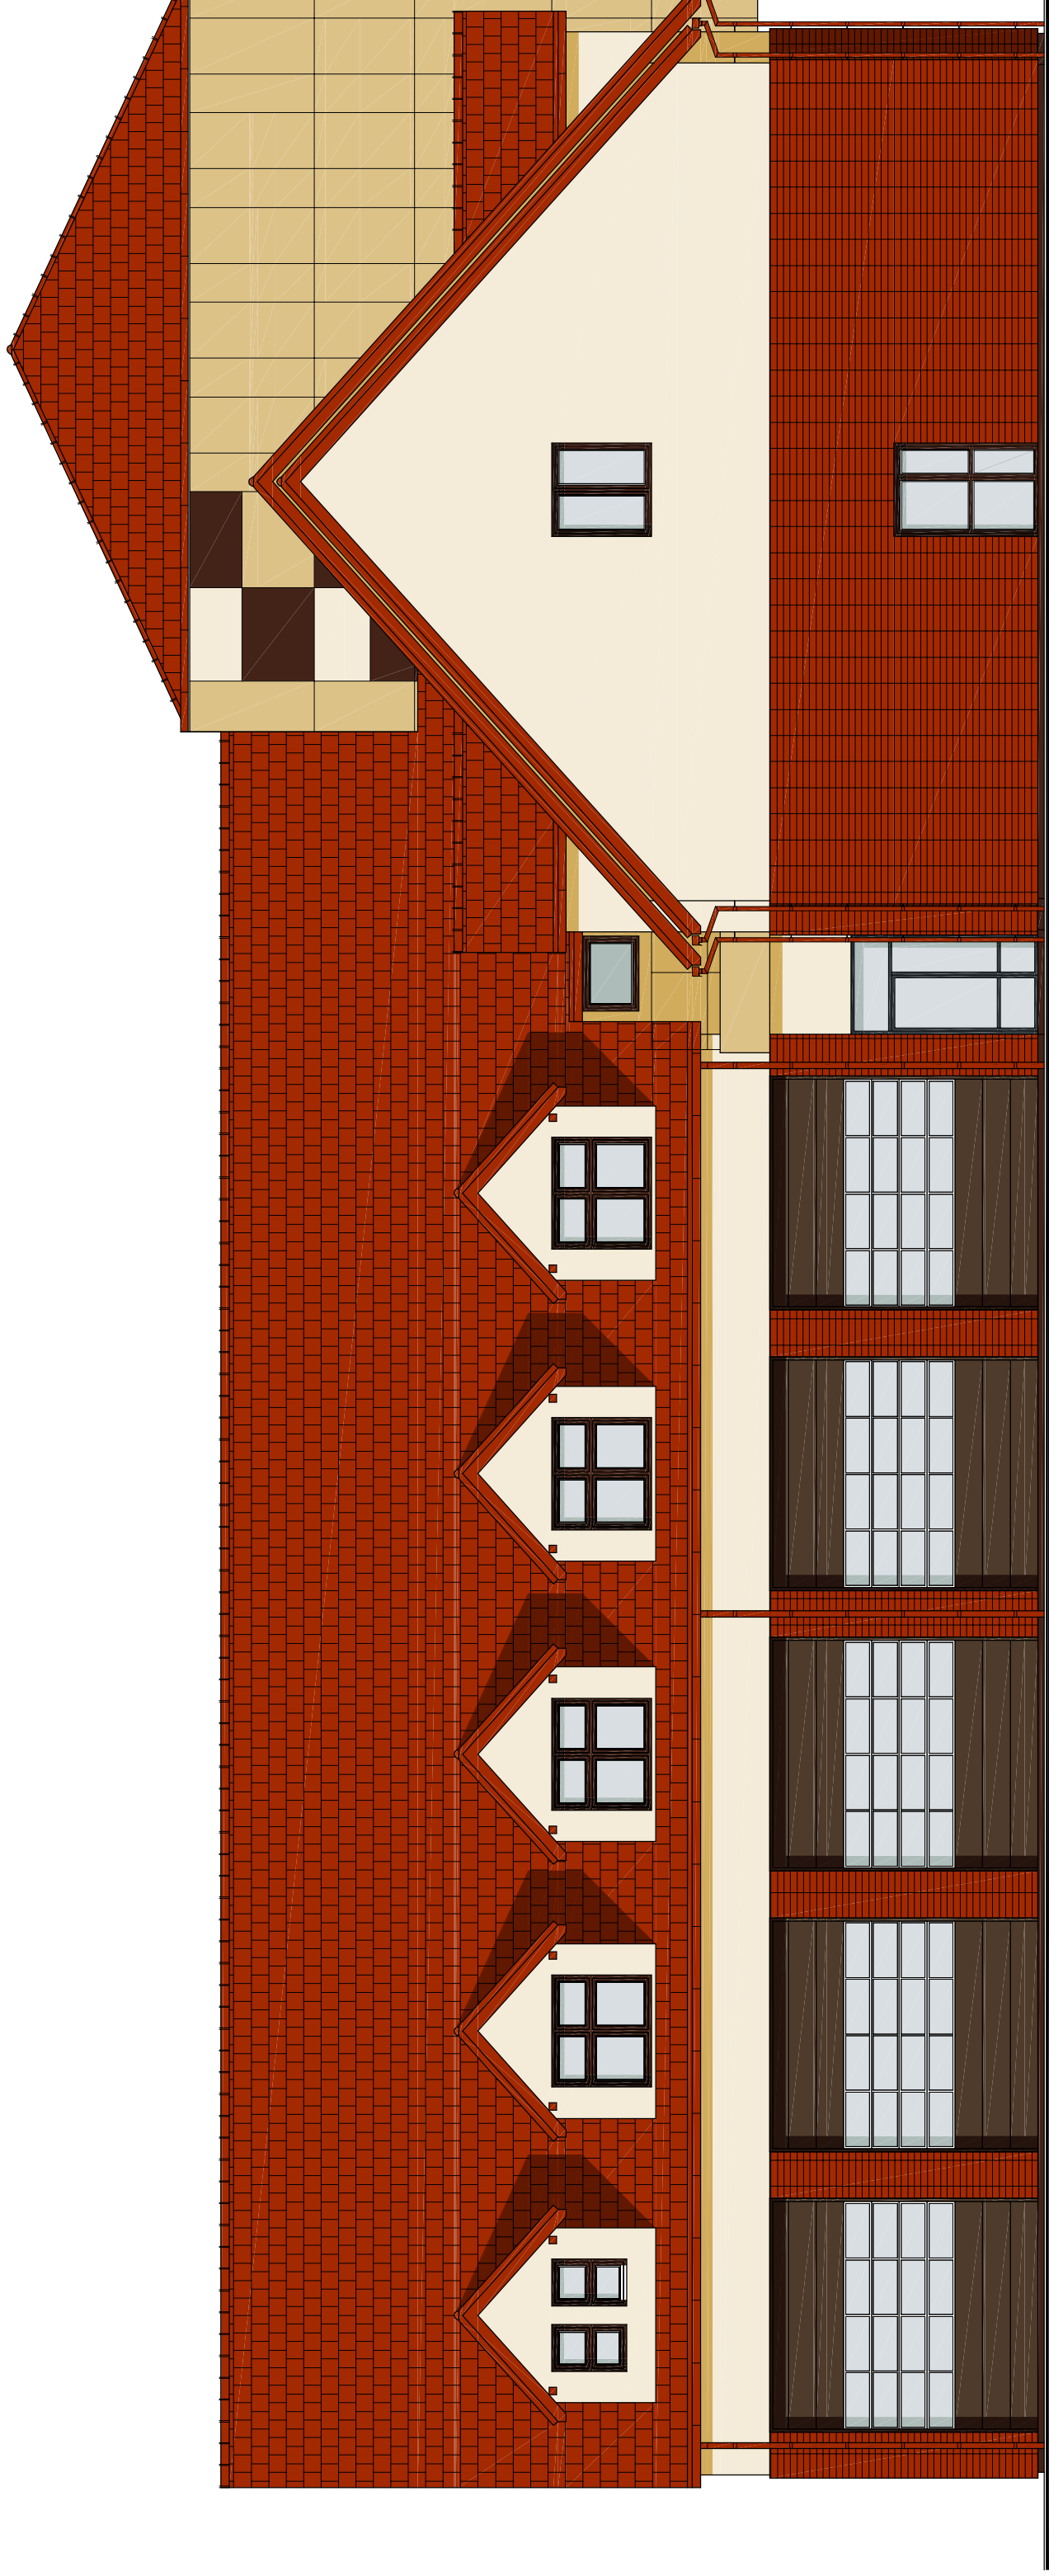

ELEWACJA PÓŁDNIOWO-WSCHODNIA

okład: blacharka z blachy powłoką  
w kolorze ceglastym

okład: dachówka, dachówka ceramiczna  
Płaska prostokątna w kolorze naturalnym  
ceglastym (DEKA 9)

okład: wyprawa elewacyjna  
Atlas Ceram - 0018

okład: płyty klejone, dachówka ceramiczna  
Płaska prostokątna w kolorze naturalnym  
ceglastym (DEKA 9)

Praca spadozowa: okład z blachy aluminiowej  
powłoką o wym. 100, w kolorze ceglastym

okład: tyłk mozaikowy w kolorze  
czarnym

ELEWACJE	

ELEWACJA PÓŁNOCNO-WSCHODNIA

ELEWACJA PÓŁDNIOWO-WSCHODNIA